緑 の 奥 に、彩 を。—千紫万紅を、映し出す休憩所—

01 三景園に潜む千紫万紅の景色

私たちは、**緑豊かな三景園**に、季節ごとに彩る**花々が移り変わる景色を発見**した。豊かな森林を背景に、山・里・海の三つの景を配している緑豊かな三景園がよく知られている。一方で、季節によって色彩豊かな花々が、咲き誇る場所でもある。三景園には、桜や紫陽花、紅葉などの行事にしている花々だけでなく、「みどころ」として紹介されている**20種にも及ぶ花がある**。

しかし、それらを**一度に一望することはできない**。それは、時間・場所の双方に起因する。



※1

02 北の端に忘れられた北門トイレ

北門トイレは、忘れられたかのように庭園の**北側エリアにひっそりと佇んでいた**。また、内部空間は、低い天井と限られた開口部により閉鎖的であり、**狭さ・暗さが際立っていた**。一方で、**整然と美しく並べられていた庭を手入れする道具たち**が、印象的であった。

この場所には、三景園を守ってきた人々の**誇りと共**に、入園者が訪れたくなるような**風景が必要**ではないだろうか？




※写真は作者

03 千紫万紅の概念的景色を投影した北門トイレ

本計画は、季節やゾーンを超えて、**三景園を彩る花々が一堂に会し、見ることが叶わない千紫万紅の景色を創り出す**。異なる季節、異なるゾーンに咲く花々を一か所に集めることによって、初めて生み出される景色である。

具体的には、三景園に咲く**花の色や形を抽出**し、北門トイレに配する**什器やその構造**(花染体)、**床や壁の仕上げ**（花染面）**に転写**する（KASEN）。またそれらは、現地調査によって明らかになった、**花の位置関係をもとに配する**。

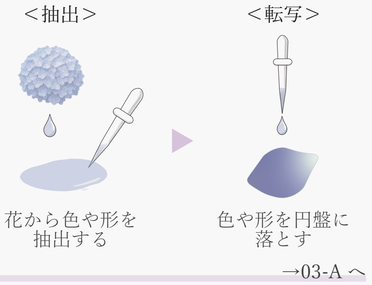


→03-A へ

→03-B へ

03-A 花の色と形の抽出と転写


三景園が「みどころ」として紹介する 20 種の花＋紅葉を対象に抽象化した。本計画では、三景園の HP に掲載された花・葉の画像を元に**色と形を抽出**し、**KASEN モデルを作成**した。

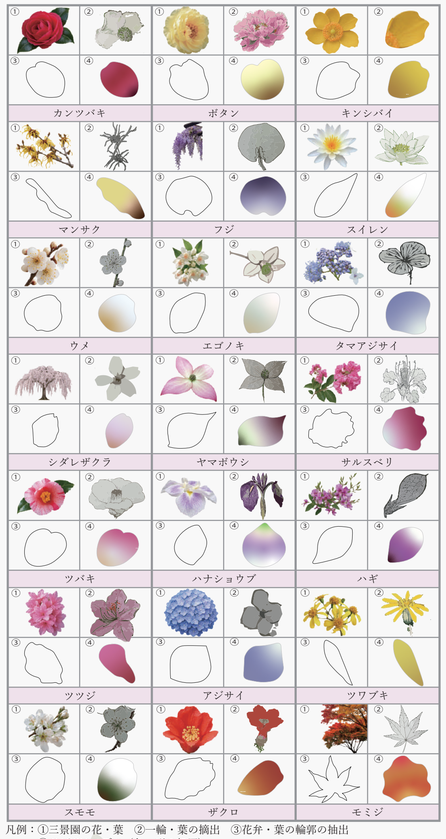

凡例：①三景園の花・葉　②一輪・葉の摘出　③花弁・葉の輪郭の抽出
④ KASEN モデル（色・形の転写）


03-B KASEN の縮図的配置

園内で、三景園が「みどころ」として紹介する 20 種の花＋紅葉の**位置を現地調査**した。調査により把握した位置を、対象建築物の平面図にプロットした。園内の花・葉の分布をそのまま平面図に反映することで、三景園の「千紫万紅」を映し出す。

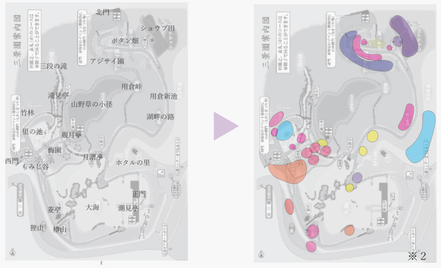

※2

三景園が「みどころ」として紹介する 20 種の花＋紅葉の位置を現地調査し、園内マップ上で把握する。把握した 20 種の花＋紅葉の位置をマップにプロットする。

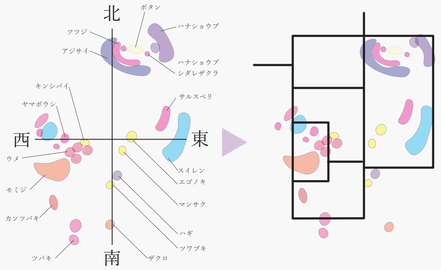

把握した 20 種の花＋紅葉の位置を、東西南北のグラフ上に落とし込む。

そして、対象建築物の平面図に、縮図として落とし込む。

※1、2の出典 「https://www.chuo-shinrin-koen.or.jp/sankei/sankei.html」



休憩室北側から室内を見る：KASEN となった花々が、三景園で見ることが叶わない「千紫万紅」の概念的景色を観せる。



休憩室南側から室内を見る：休憩室では、花染体が点在する。




平面図

縮尺 1：50




トイレ内を見る：トイレ内では、花染面が点在する。

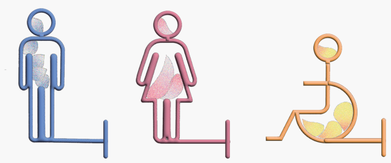

ラインの内部に花びらを取り入れ、花を感じられるデザインとした。

また、南北どちらの方向からでも認識しやすいように、標識を突き出し型とした。

ピクトグラム

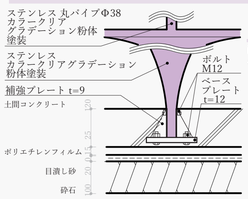

カラークリア
グラデーション粒体塗装

耐候性にも優れたカラークリア粉体塗料を使用し、下地の金属の質感を際立たせる。



塗装実例：有限株式会社シリクス
出典　：CYUON 公式 HP　https://cyuon.com/

断面詳細図


縮尺 1：10

塗装方法

区分	工事項目	金額（円）
01	解体工事	825,000
02	仮設工事	275,000
03	躯体・基礎工事	2,288,000
04	内装・仕上げ工事	5,613,500
05	鉄骨・塗装工事	11,355,000
06	建具工事	2,904,000
07	衛生設備工事	5,775,000
08	その他工事	627,000


工事費集計	金額（円）
直接工事費（税別）	29,662,500
工事費	40,017,775

工事費及び直接工事費

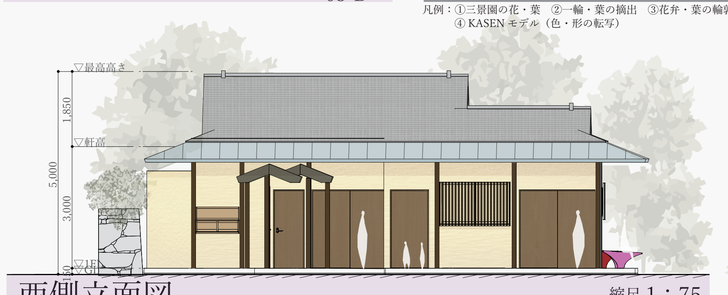

西側立面図

縮尺 1：75

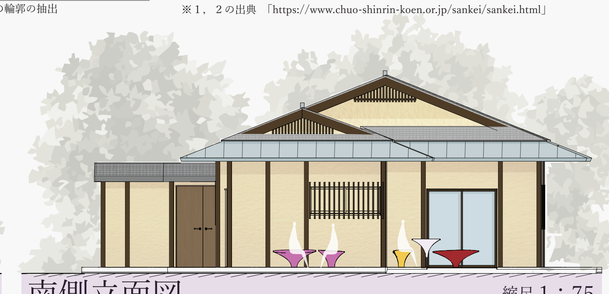

南側立面図

縮尺 1：75



A－A´ 断面図

縮尺 1：75