
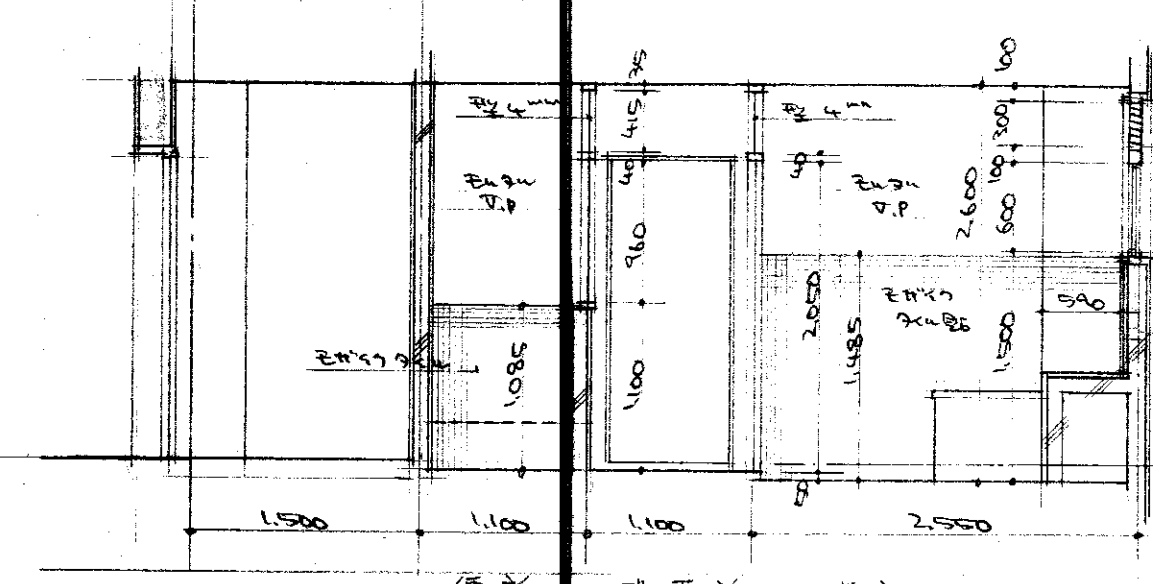
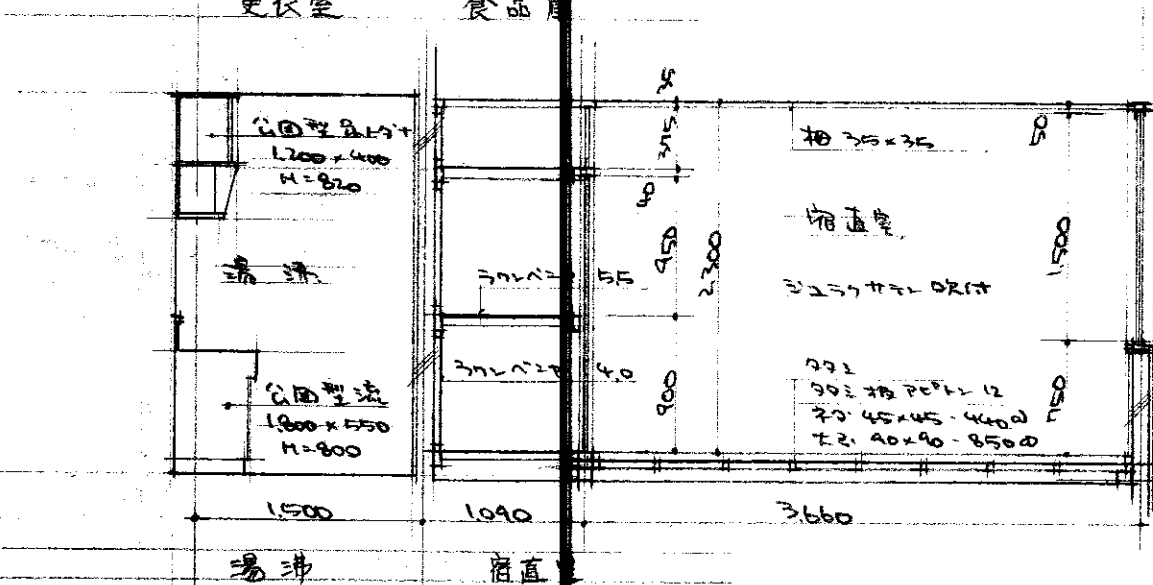
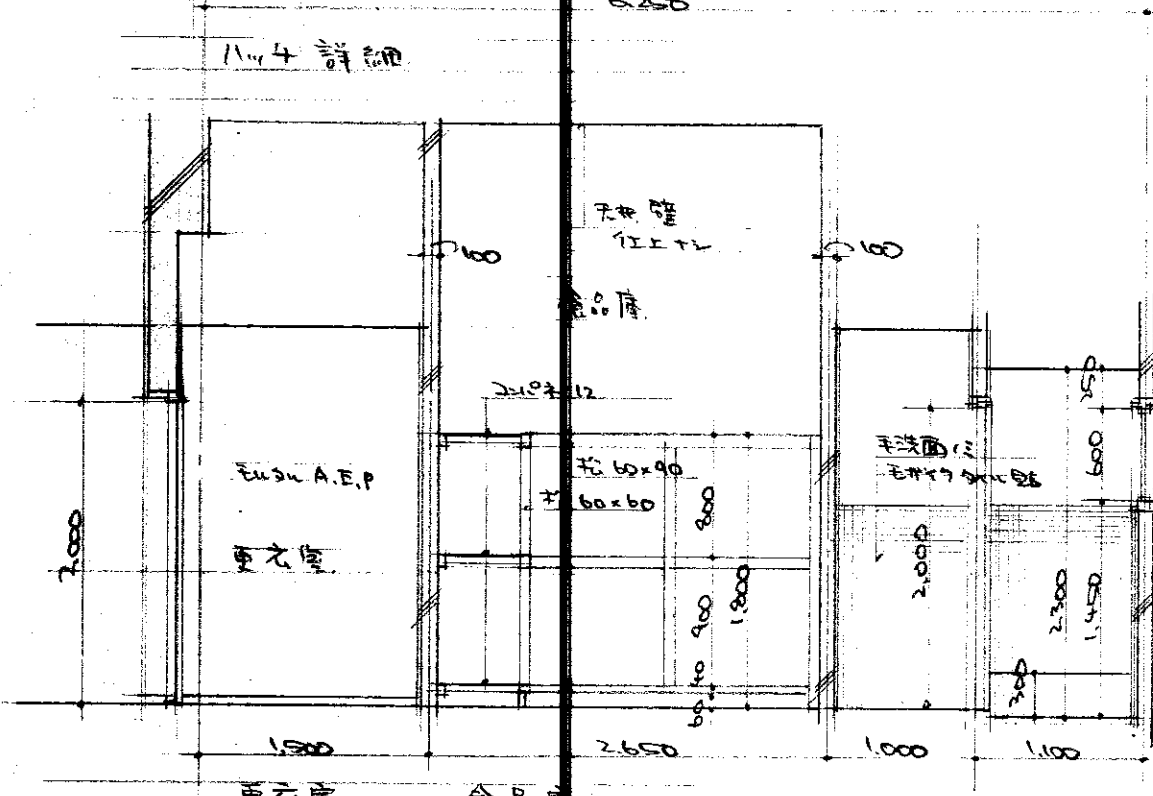
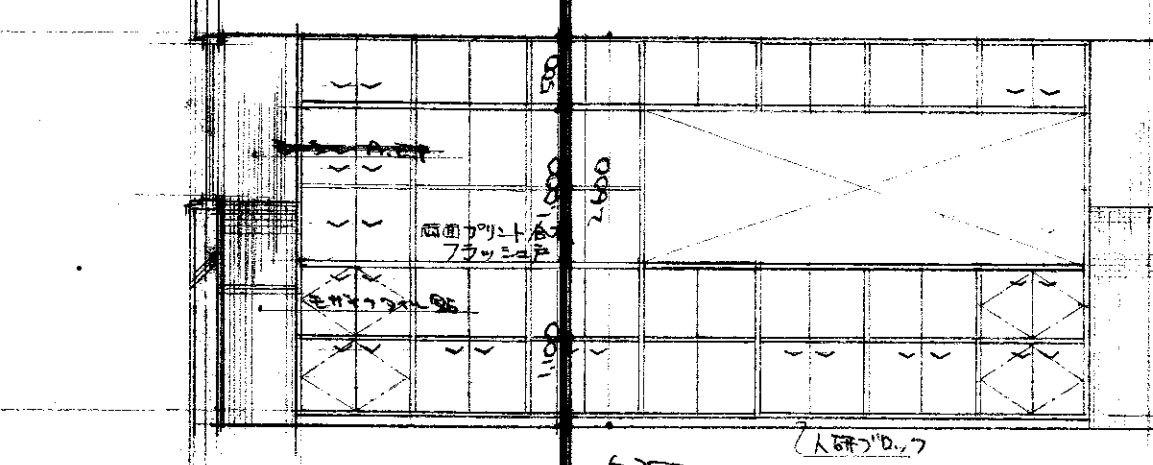
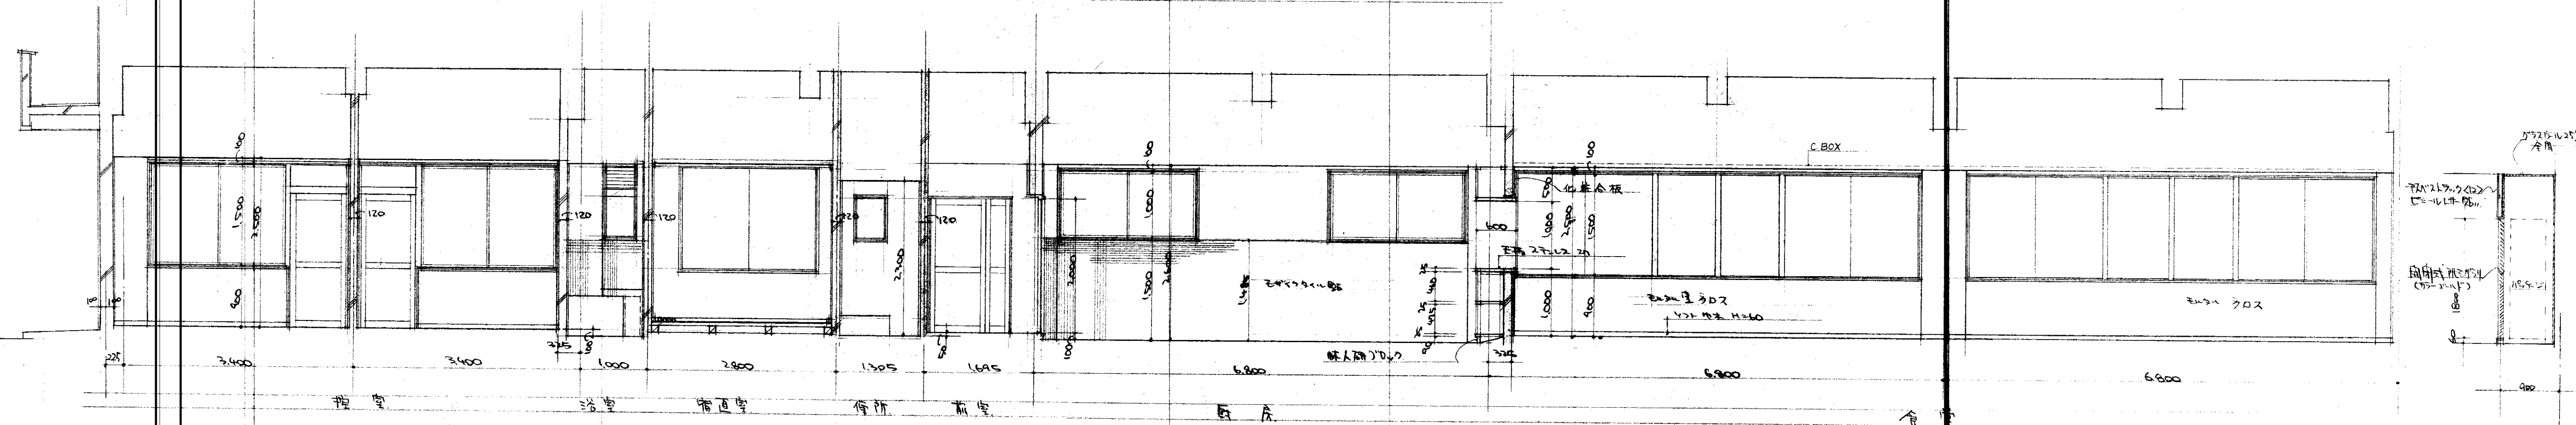


平面詳細図 1:50

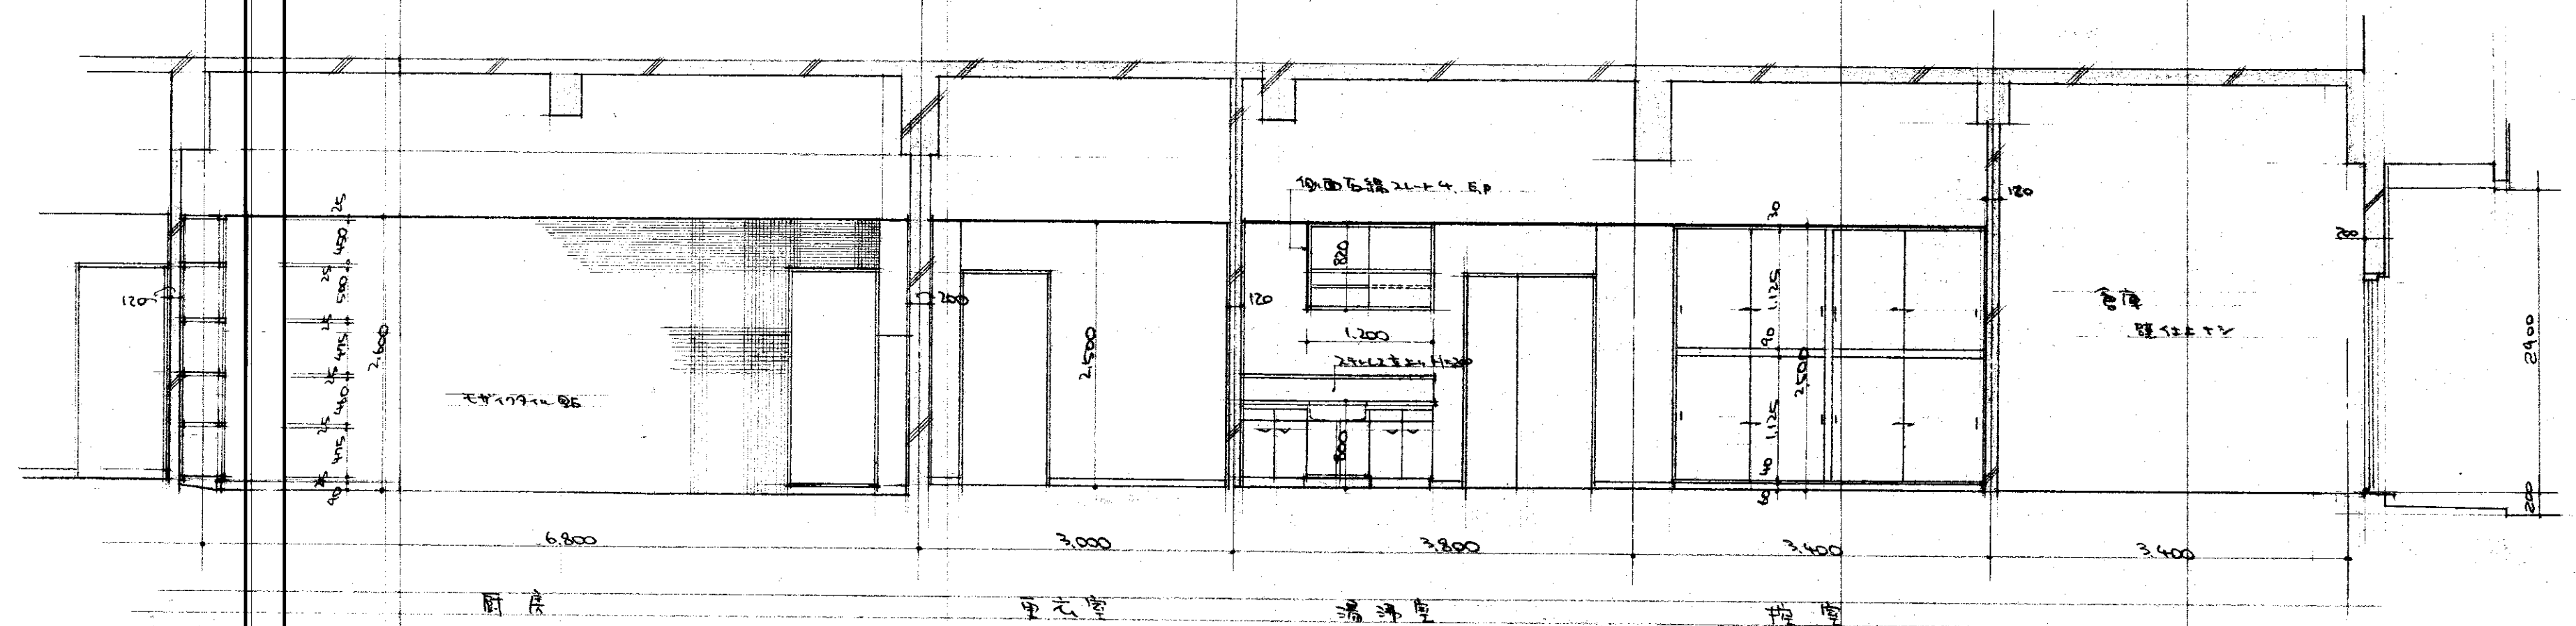

排水溝 (埋設型)

排水溝 (埋設型)

排水溝 (埋設型)

排水溝 (埋設型)

排水溝 (埋設型)

排水溝 (埋設型)