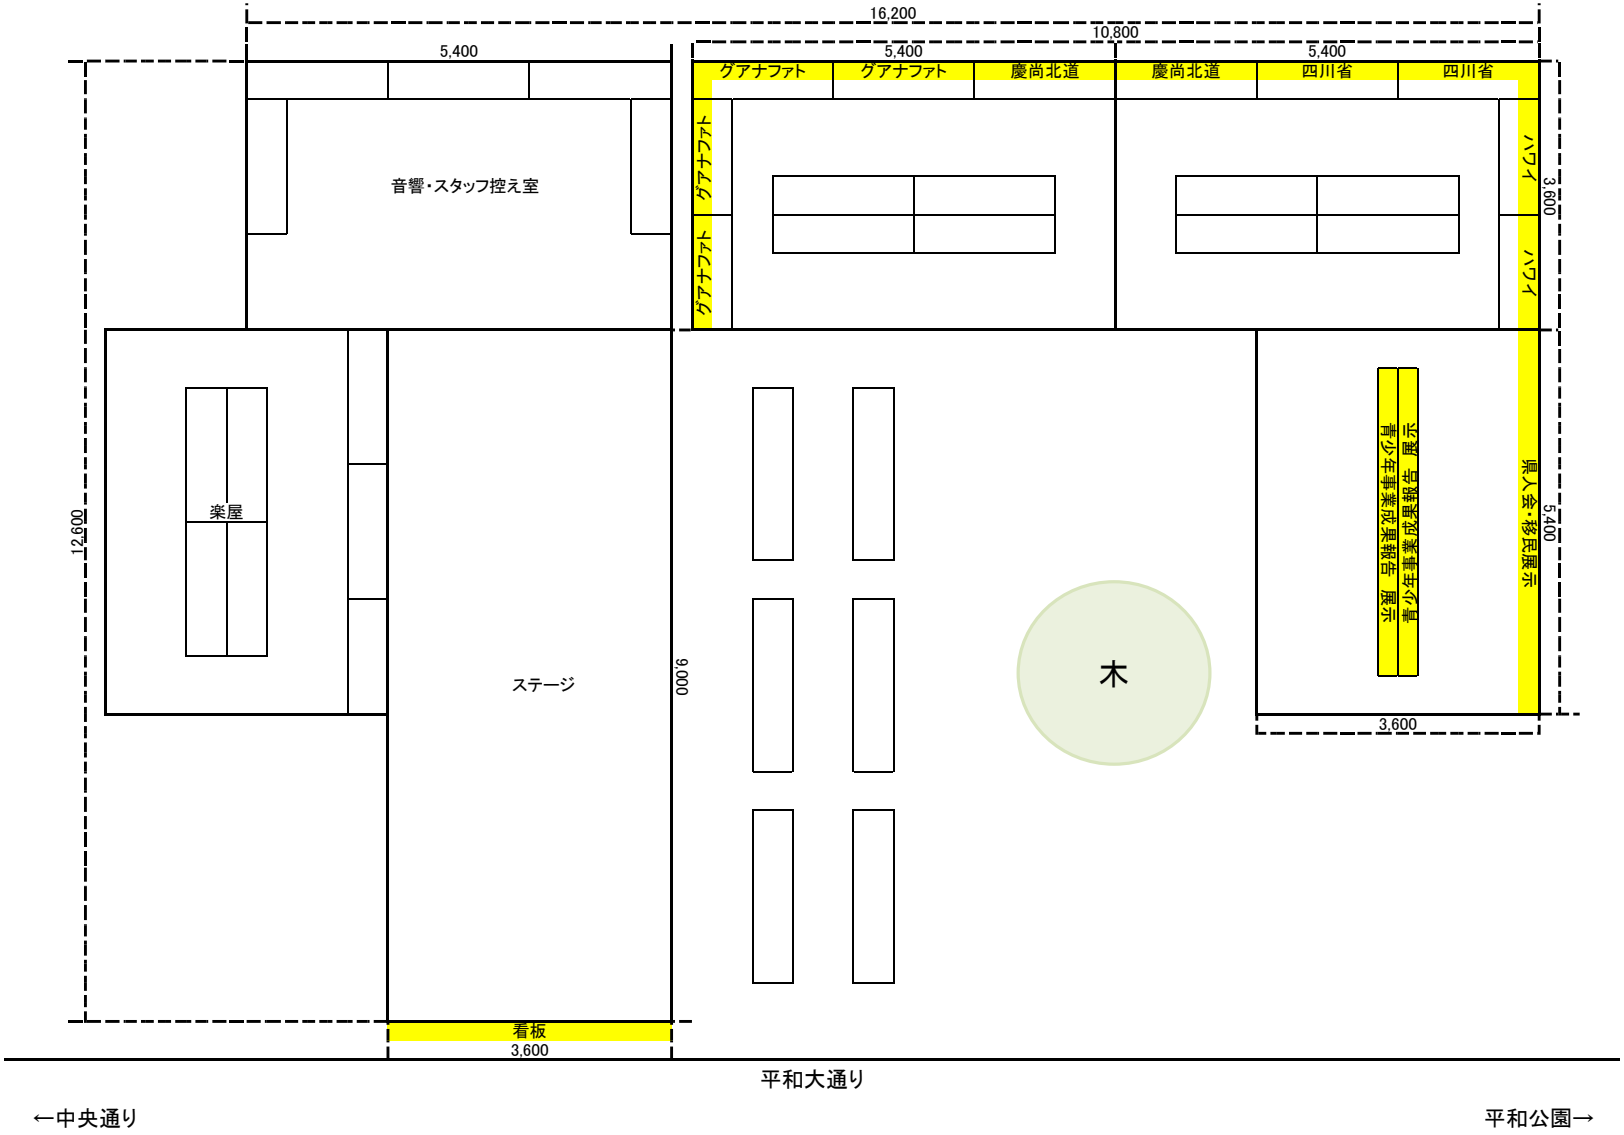別紙1　ひろばレイアウト