搬入経路図

広島県立神辺高等学校校地校舎の配置平面図

1：1000

令和８年度５月25日　現在

（土地）
　建物敷地　16,276 ㎡
　運動場　20,160 ㎡
（建物）
　建　7,334.78 ㎡
　延　17,603.66 ㎡

第一経路　※屋根の高さ　約290ｃｍ
第二経路　※屋根の高さ　約330ｃｍ

エレベーター１か所
階段１か所

第一経路

第二経路
（12月以降通行可能）
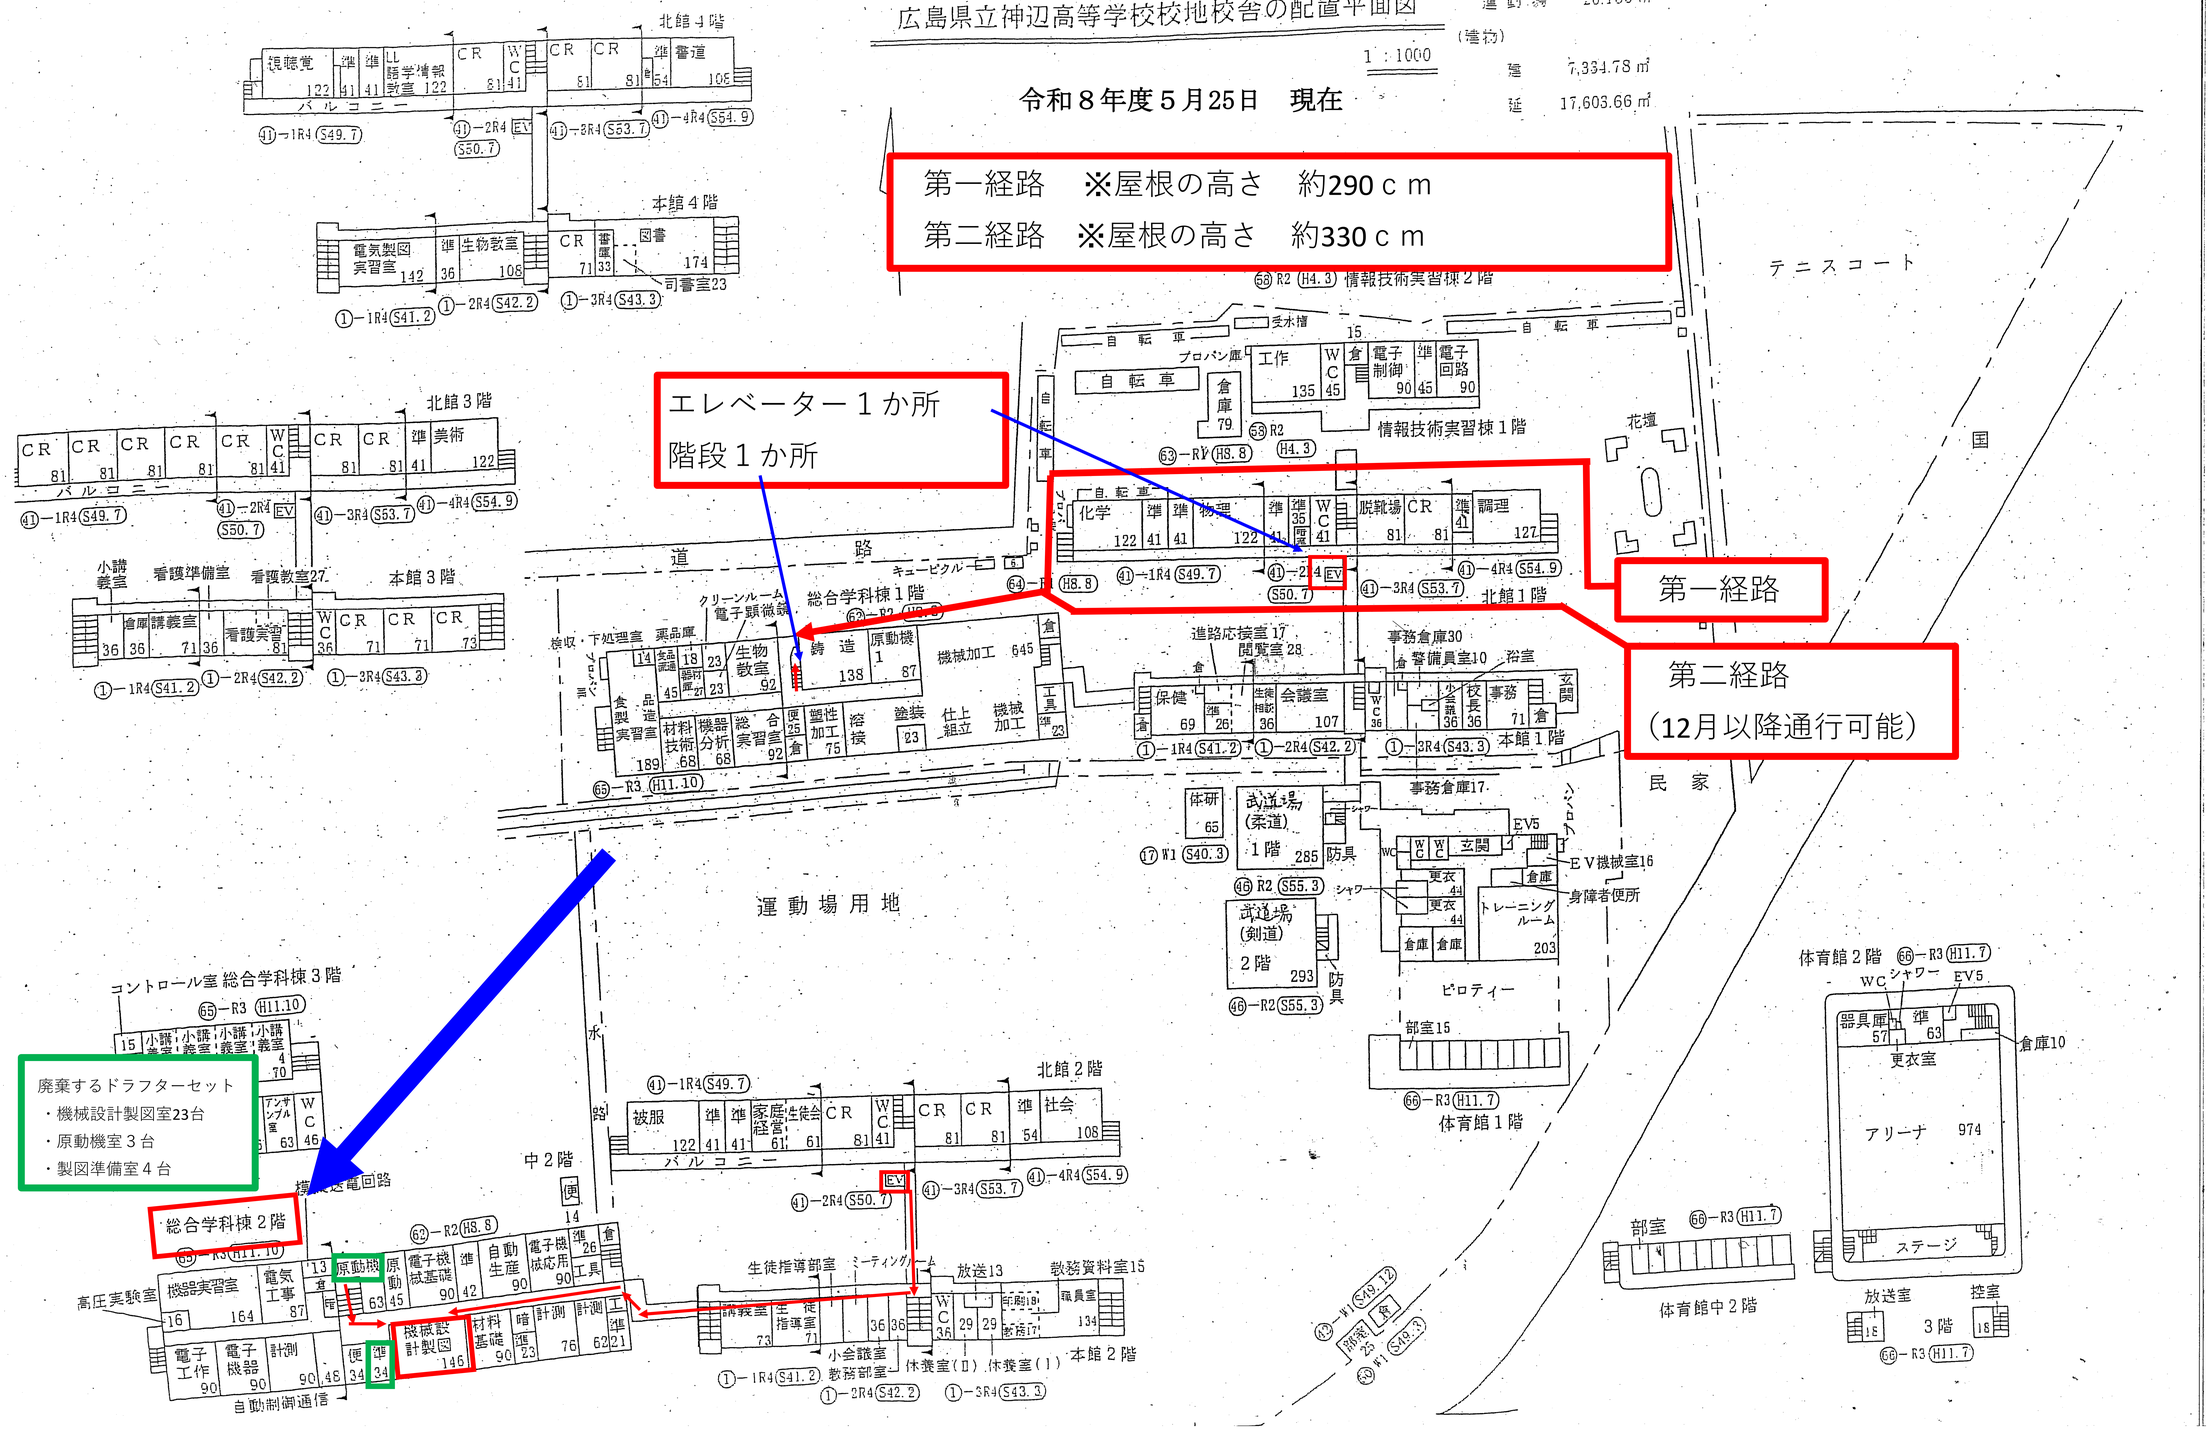
廃棄するドラフターセット
・機械設計製図室23台
・原動機室３台
・製図準備室４台