

みちのまにまに

三景園を巡る庭園の流れを建物の内部へと引き込み、
通り抜ける人と立ち止まる人が緩やかに混じり合う休憩所を計画します。
人や活動に応じて流れの形を変え、
日常からイベント時まで多様な過ごし方を受け止め止めます。






01,「みち」の休憩所

三景園には、広島の「山・里・海」を映した風景が広がり、人は「道」を巡りながらその移ろいを体験します。北門トイレもまた、用を足すためだけの場所ではなく、庭園を巡る時間に寄り添う場所であるべきだと考えます。
しかし現在は、道に面しながらも入口が奥まり、人の流れから切り離されています。
そこで、北門トイレの改修を通し、庭園の「みち」を内部へ引き込むことで、通り抜ける人と立ち止まる人が緩やかに混じり合う、「みちのような休憩所」を提案します。

02,「みち」をつくる

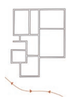

現在のトイレは、三景園をめぐる道に面していながら、入り口が奥まった場所にあり建物の前面で、人の流れが途切れています。そのため、庭園を歩く人達にとって、用事がある時だけ道から外れて立ち寄る場所となっています。



本提案では、庭園を歩く人の「みち」を建物の内部に引き込みます。北門側と庭側を結ぶ1本のみちを通すことで、立ち寄るだけでなく、通り抜けながら庭園を巡ることのできる計画としています。




トイレや手洗いなどの固定機能は、「みち」を塞がないように1つのコアとしてまとめます。さらに、人の流れ沿って壁の一部を曲げることによって、廊下と休憩室を繋ぎ、建物全体を一つの「みち」とします。



休憩室には、連結や分離のできる家具を設けます。家具は人の集まり方に応じて姿を変え、通過の流れを保ちながら、多様な過ごし方を受け止めます。使い方を固定しないことで、その日の行為に合わせて新しい「みち」が描かれます。


03, 光と風が通り抜ける断面

既存の大きな屋根架構を現しにすることで、建物がもつ高さと奥行きを生かした開放的な断面を計画しています。外付け FIX 窓からは、床面で反射した光を、室内の奥までやわらかく導き、時間によって変化する明るさを生み出します。
また、建物正面の開口から風を取り込み、みち側へ抜ける経路をつくることで、室内に空気の流れを生み出しています。トイレ上部を開けることで自然換気に配慮しています。
光や風、外の気配を感じながら、人が自然に歩き、立ち止まり、思い思いに過ごせる断面構成としています。

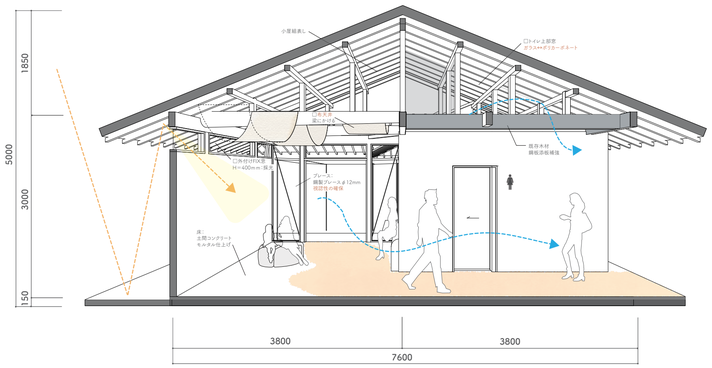

A-Á 断面図　S=1/50

04,「みち」のある平面計画

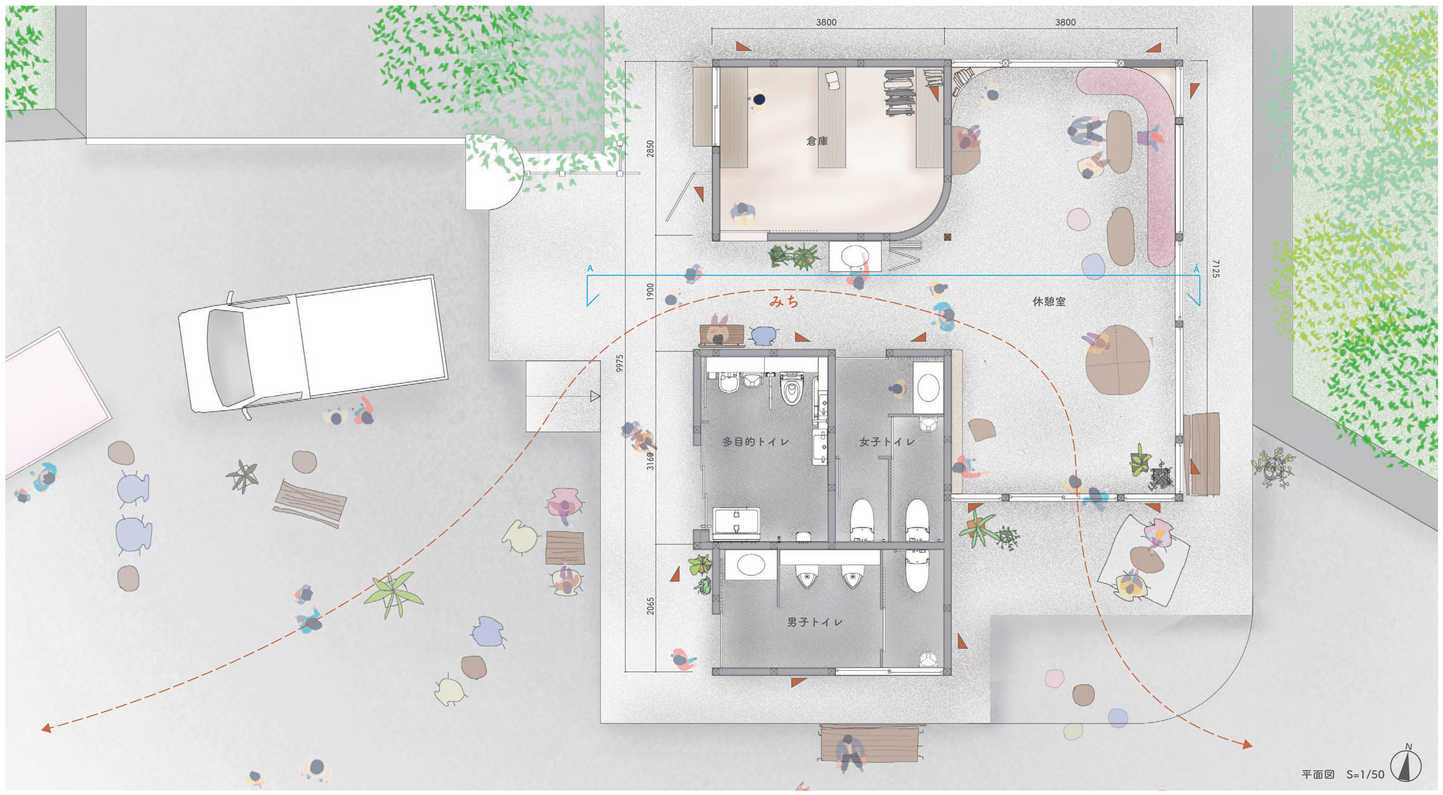

平面図　S=1/50

みんなにやさしい空間づくり

・ライフサイクルコスト
新設サッシ部分には外付けタイプの住宅用サッシを採用し、既存躯体への影響を抑えながら、施工性やコスト、耐久性に配慮します。また、建具や衛生器具、照明器具などは、特殊な納まりは避け、将来交換しやすい一般流通品を採用します。

・ユニバーサルデザイン
不必要な凹凸は避け、誰もが安全かつスムーズに移動できる動線を確保します。
また、行き止まりのない回遊性のある動線計画とすることで、車椅子利用者も無理なく移動・方向転換ができる、利用しやすい空間構成としています。

・効率的な維持管理
コストとのバランスを考慮しながら、トイレの床や汚れやすい壁面には、清掃性の向上のため、抗菌・抗ウィルス効果のあるハイドロテクト加工の大型陶板の採用を検討します。
また、外壁・内壁には左官壁を検討し、汚れや傷みが生じた際にも部分的な補修がしやすい仕上げとし、将来的なメンテナンスの負担軽減を図ります。


・脱炭素化
休憩室の天井には取り外し可能な布天井を設置し、空調時には空間の気積を抑えることで、エアコンの負荷を可能な限り低減します。加えて、照明には LED などの高効率設備を採用し、建設時から運用時までを通した CO2 排出量の削減に配慮します。

仕上材については、意匠性と必要な性能を保ちながら、
全体予算に応じて柔軟にコスト調整ができるよう、代替仕様を設定します。
左官仕上↔珪藻土クロス（内部のみ）
ガラス↔ポリカーボネート板
トイレ床の大型陶板↔防滑性ビニル床シートなど

積算書

区分	工事項目	金額（円）	小計（税別）
建築工事	仮設工事	200,000	
	解体工事	1,000,000	
	大工工事	3,000,000	
	建具工事	1,000,000	
	家具工事	2,000,000	
	塗装工事	800,000	
	サッシ・ガラス工事	3,000,000	
	左官工事	10,000,000	21,000,000
設備工事	電気工事	1,000,000	
	空調工事	100,000	
	給排水工事	2,800,000	3,900,000
外構その他	看板工事	200,000	
	外構工事	1,000,000	
	備品	1,000,000	2,200,000

項目	金額（円）
直接工事費（税別）	27,100,000
消費税（10%）	2,710,000
税込合計	**29,810,000**

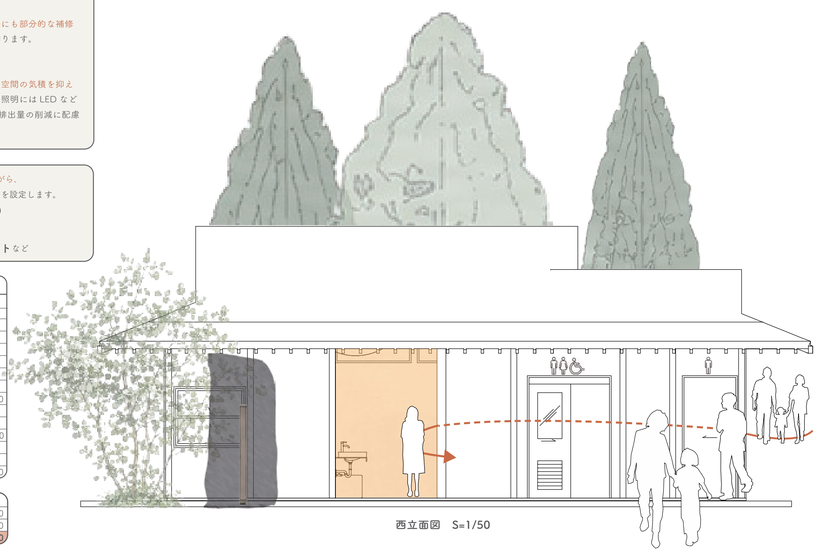

西立面図　S=1/50

05,「みち」にほどこす小さな工夫



①ふらっと入り込む
流れを引き込む、不思議な場所。




②するりと沿ってゆく
緩やかな曲線が、導いていく。



③ちょこんと身体をあずける
少しだけ立ち止まれる、短い休憩。



④ばっと開く
開くことで生まれる、外と中の新しい居場所。

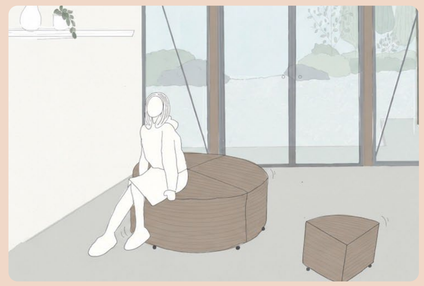

⑤ころころ動いて、くるっとつながる
動かし方によって、いろんな居場所になる。



⑥ふわりと場所を包む
空間の中の、柔らかな小さな居場所。