


1 階平面図 1:100

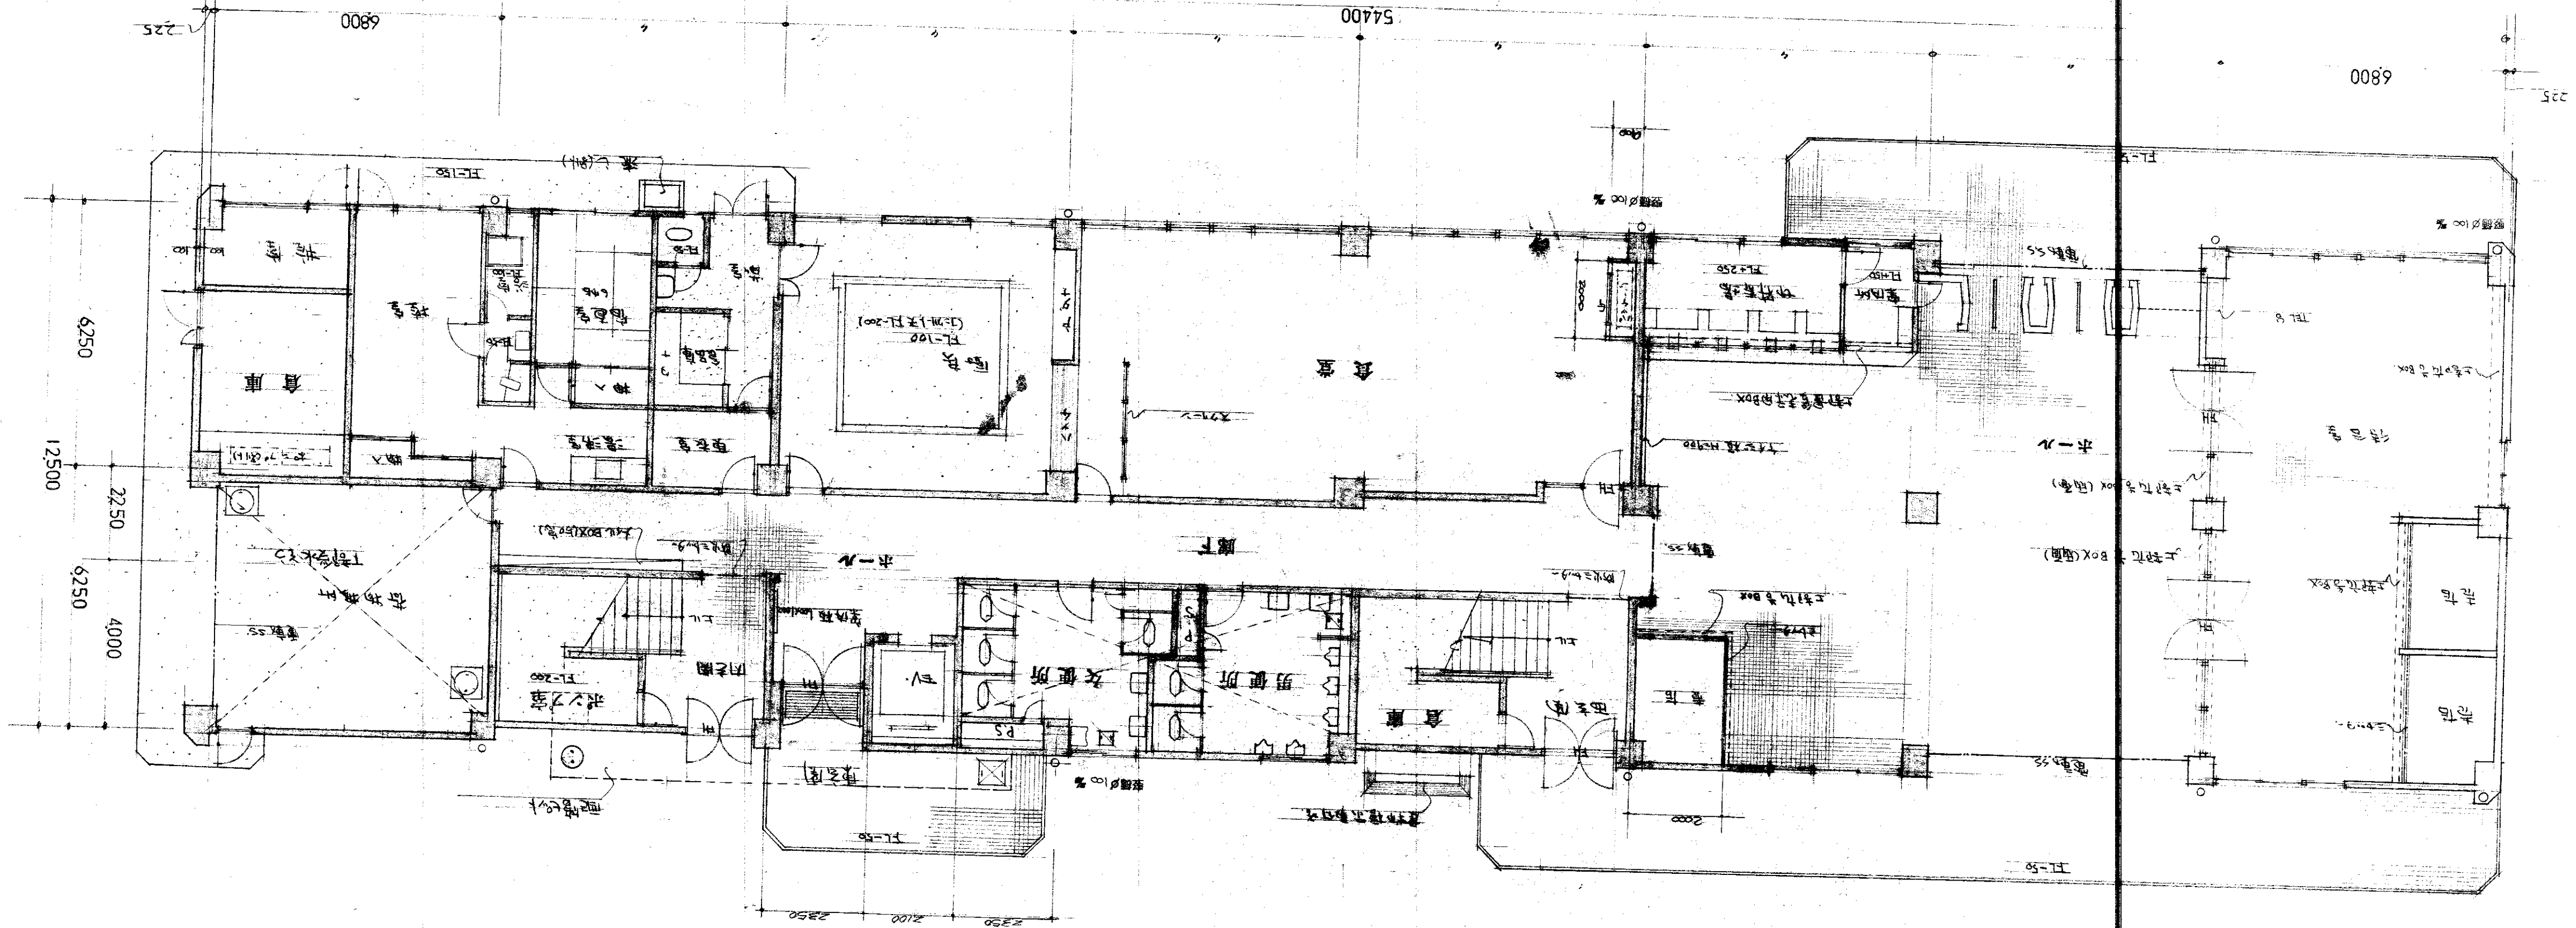

2 階平面図 1:100

